


ROELENTE: 1200  
 TREKHOOGTE: 999  
 AFSTAND TUSSEN STAALKABELS: 230

MAX. BELASTING: 300  
 MAX. BELASTING ONDER KABEL: 150  
 MAX. BELASTING TUSSEN KABELS: 100  
 MAX. BELASTING EINDE TREK: 50

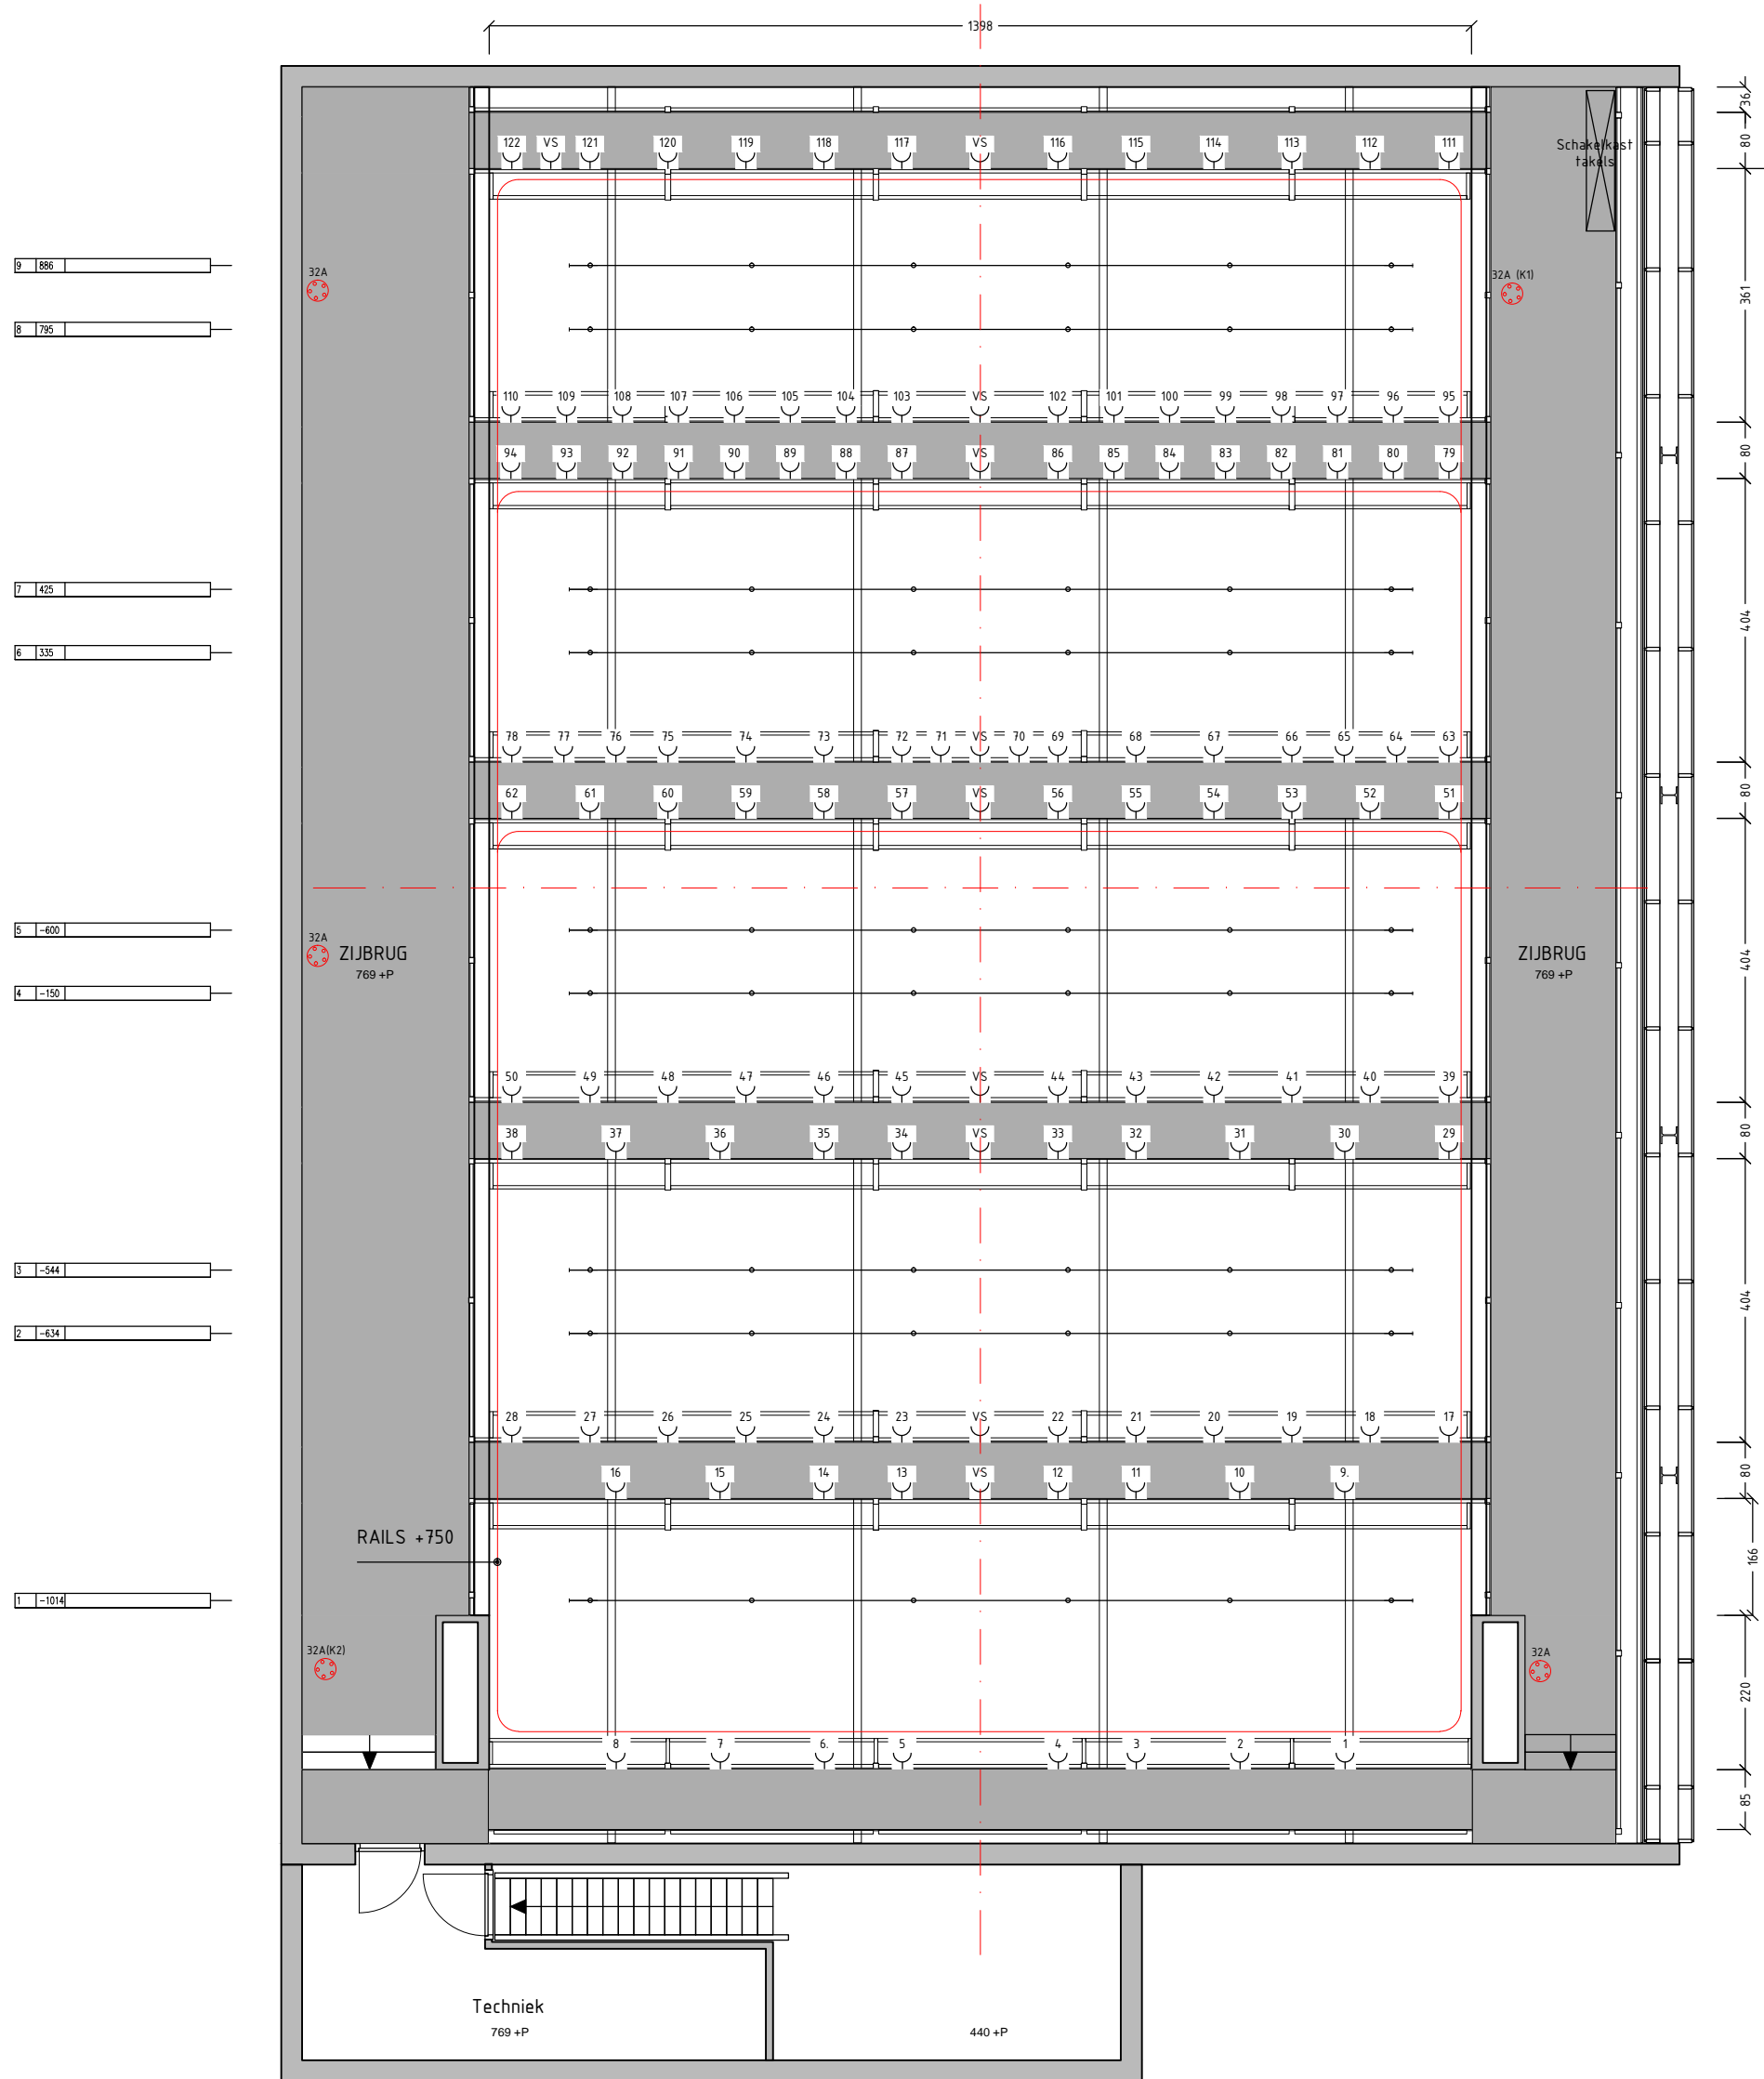

<b>DRACHTEN - DE LAWEI</b>		
VLAKKE VLOERZAAL - BRUGGEN		
Schaal: 1 : 200	Formaat: A3	Eenheid:
Datum: OKTOBER 2016	Get.: Bert Middelweerd	Fase: C
EUROPAPLEIN 47 1078 GV AMSTERDAM T 020-5266411		Tekeningnr. / Bestandsnaam: <b>DRA10cPL</b>