

OPSLAG

Voorruimte

Gang

LADEN EN LOSSEN

350x340 (bxh)

63A(K23)
125A(K4)

kabelluik

155/156
63A(K22)

187/256

151
192

155 1/m 154

bediening
trekken

32A(K4)
32A AV (K6)

051
1/m 144

141 1/m 144

32A(K4)
32A AV (K6)

kabelluik

91/514
kraan

kabelluik

199/140

Omloop


Omloop

Gang

Sluis

Sluis

Foyer

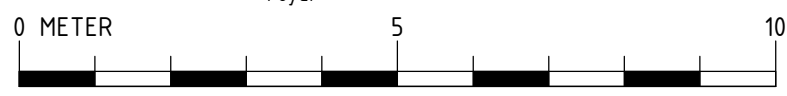

1140

258

961

245

699

699

237



STICHTINGTEKENING

DRACHTEN - DE LAWEI
VLAKKE VLOER-ZAAL

Schaal: 1 : 200	Formaat: A3	Einheid:
Datum: OKTOBER 2016	Get.: Bert Middelweerd	Fase: C

EUROPAPLEIN 47
1078 GV AMSTERDAM
T 020-5266411

Tekeningnr. / Bestandsnaam:
DRA10cPL