



Laweiplein 1
9203 KA Drachten
0512 33 55 36 Algemeen
0512 33 50 60 Techniek
techniek@lawei.nl

Kleine Zaal: techniek, maten, voorzieningen en tekeningen

De Kleine Zaal is een vlakke vloer zaal met inschuifbare tribune met 225 zitplaatsen en 4 lichtbruggen met omloop

Maten toneel

Breedte	14m
Hoogte	10m, 7.5m tot bruggen
Diepte speelvloer met tribune	12m
Diepte met ingeschoven tribune	23m

Loading dock	Navigatie adres: Reidingweg 1
Decorlift naar 1ste etage	7.60 x 2.20 x 2.70m (d x b x h)
	Deurbreedte 1.92m

Trekken

Trekken	9 stuks, per 2 tussen licht bruggen, zie tekening
Lengte	12m
Belasting	Totaal 300kg, onder staalkabel 150kg, tussen staalkabels 100kg, einde trek 50kg
Trekhoogte	9.99m
Sturing	Per stuk handbediend, regelbare snelheid

Afstopping

Zwart rondom op rail
Rail onder brug 1 voor tussenfond
2x Poot op rail
Horizon doek

Licht

30x	Profiel Robert Juliat 614SX 16-35°
26x	1kw Selecon pc
21x	Par CP62/Medium flood
5x	Sixbar CP62/Medium flood
Lichttafel	Compulite Spark-top

Los licht

Sixbar PAR64 CP62	4	
Par64 CP62	8	
Flat Par Led QA12X	16	12x 5 watt RGBA
OXO Colorbeam 7fcw	8	7x 5 watt RGBW

Gebruik los licht in overleg ivm inzet in andere zalen

Stroom

1x	125 ampère
1x	63 ampère
2x	32 ampère

Geluid**Zaalsysteem****Meyer Sound**

Links en rechts	2x UPQ-1P
Infills	2x UPJunior
Center	2x UPJunior
Sub	2x 600-HP
Delay	2x UPJunior
Processing	Galileo 816

Monitor*

KS audio passieve monitors: 10 inch, 12 inch en 15 inch

Mengtafel*

Analoog	Midas VeniceF 24 ch, Soundcraft M4 en M8
Digitaal	Allen&Heath Qu-16, Midas Pro2c, Yamaha LS9

Microfoons draadloos*

8x	Sennheiser EW300 G3 Frequency B 626-668
8x	e865 Handheld
8x	SK300 Beltpack
4x	DPA d: fine
6x	DAP EH 2
2x	Sennheiser MKE2 black

Microfoons en DI's*


Shure	SM52b, SM56b, SM57, SM57b, SM58, SM58b, SM87, SM91b
Sennheiser	421, e604, e906, ME35, ME66, MD 808-U
Neumann	KM184, KMS105
AKG	C214B, C414B, C452 EB, D112
Radial	J48, JDI Duplex
Klark Teknik	DN100
Arx	Audibox usb DI

*Gebruik mengtafels, monitors en microfoons in overleg ivm inzet in andere zalen


Kleedkamers en artiestenfoyer

De Kleine Zaal heeft 3 kleedkamers met eigen douche en toilet
Verder zijn er spiegels, wastafels, kluisjes en een strijkplank


In de artiestenfoyer kun je eten, drinken en eten maken
Er zijn borden en bestek, een oven, magnetron, koelkast en fornuis
Er is stroom (32a/380v of 16a/220v) voor eigen keukenapparatuur

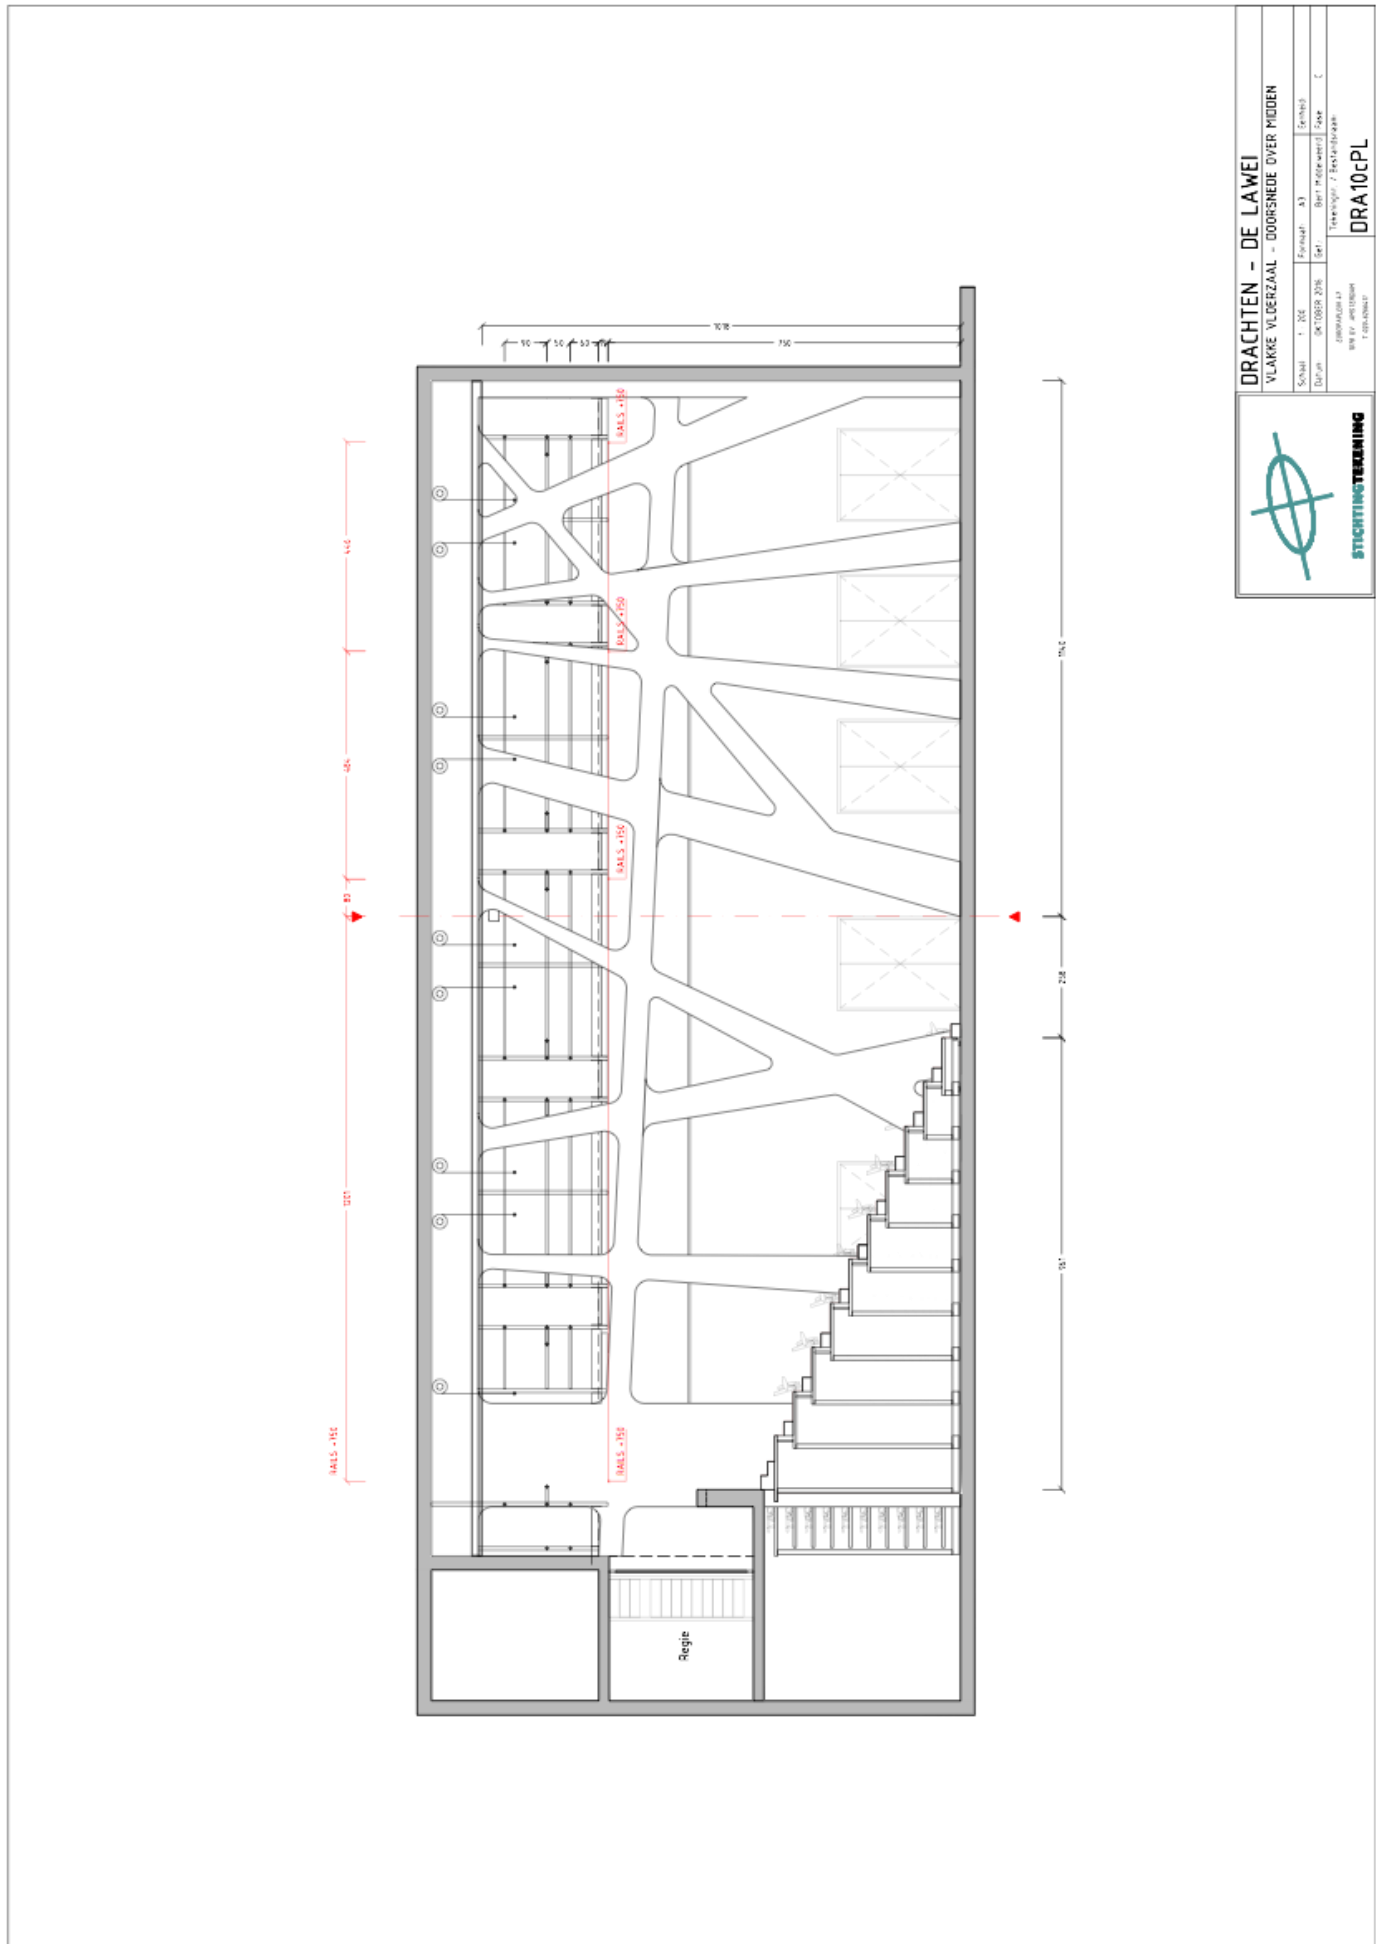

	
DRACHTEN - DE LAWEI	
VLAARKE VLOERZAAL - DOORSREDE OVER MIDDEN	
Schaal	1:200
Doorsnede	A3
Datum	04.10.2018
Ontwerper	Bent Plegerwater / Zee
Uitvoerder	Tekening / Technisch
DRA10CPL	

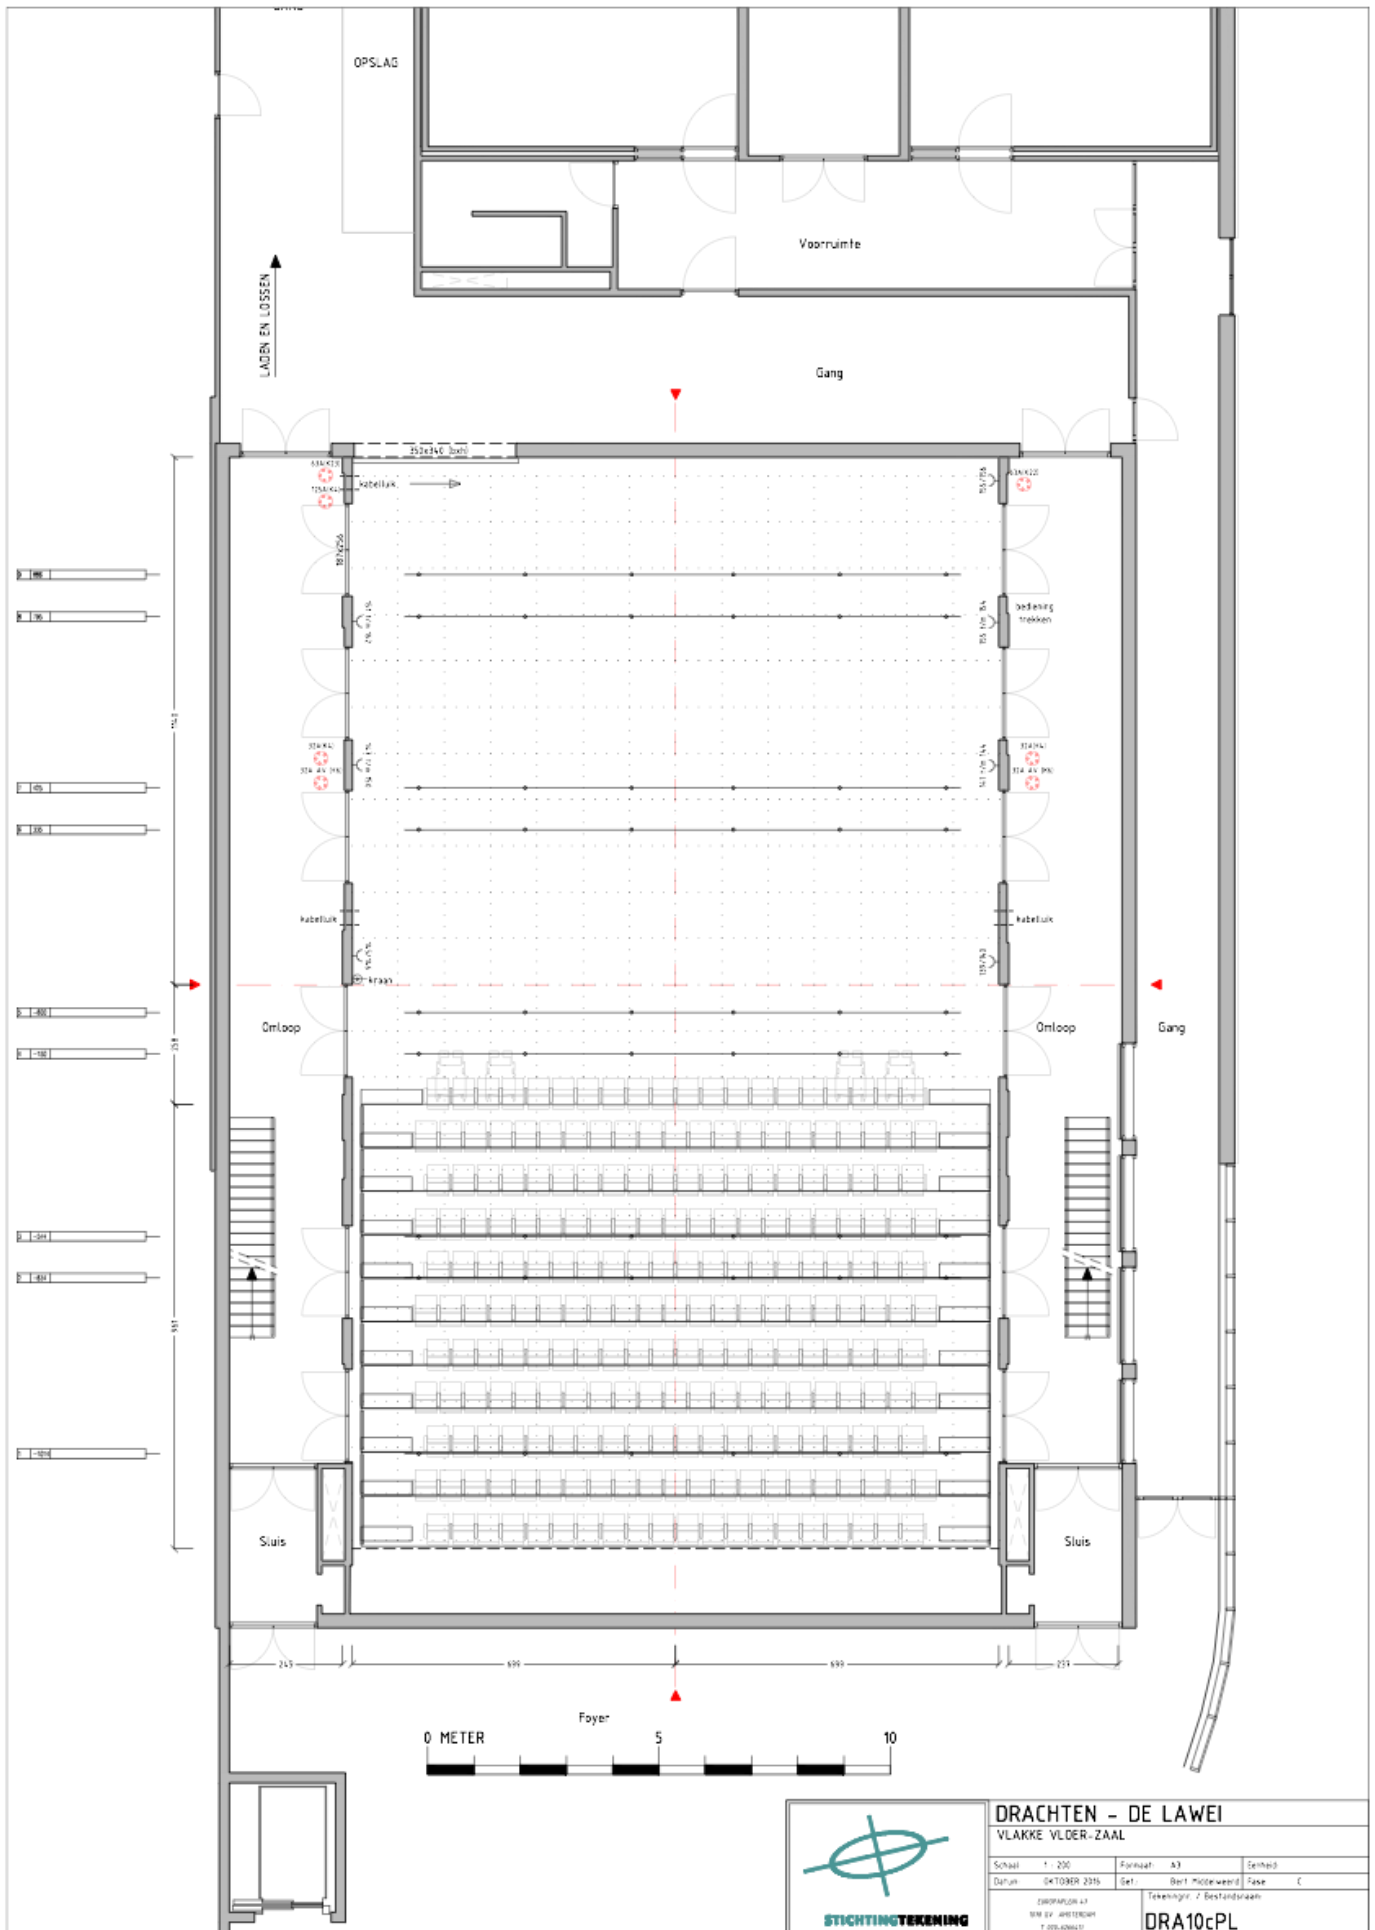

RCE LENGTE	1000	MAX. BELASTING	300
TREKHOOGTE	705	MAX. BELASTING ONDER KABEL	150
AFSTAND TUSSEN STAALKABELS	210	MAX. BELASTING TUSSEN KABELS	100
		MAX. BELASTING ENDE TREK	50

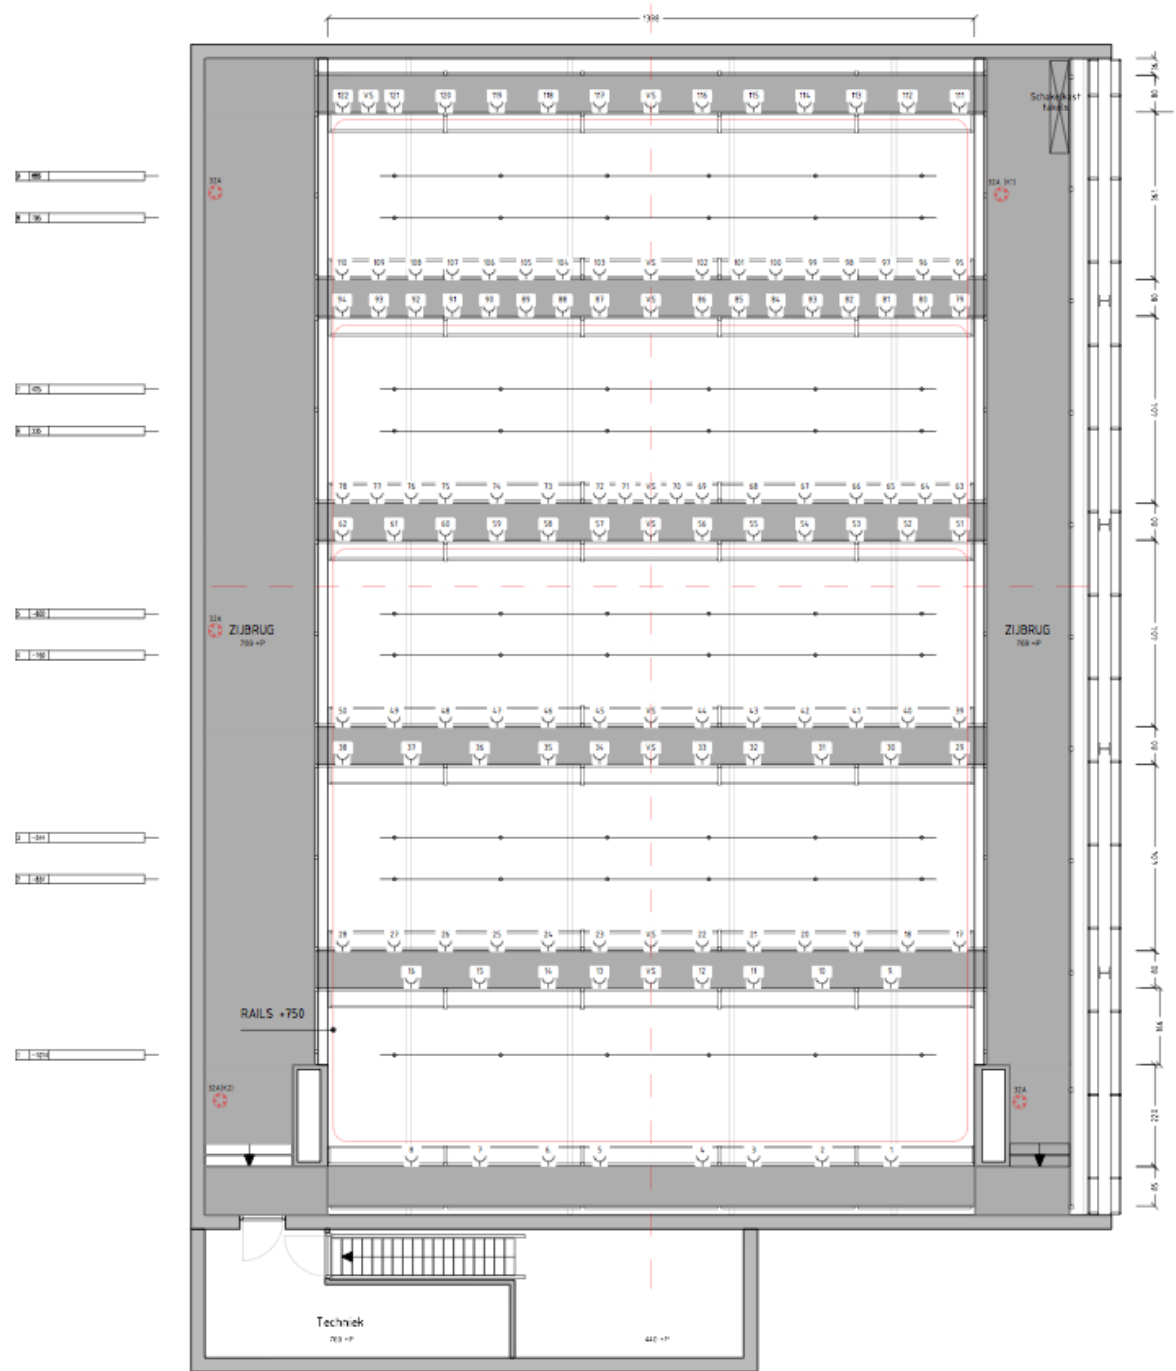

	DRACHTEN - DE LAWEI		
	VLAKKE VLOERZAAL - BRUGGEN		
	Schaal 1: 200	Formaat: A3	Deelno:
	Datum: 04 OKTOBER 2016	Get: Bert Middewerd	Fase: C
TEKENING / BESTELSTRAAL		DRA10cPL	