


ZALTBREK 2

ZALTBREK 1

LOKALE




1	2	
---	---	---	---	---	---	---	---	---	----	----	-----

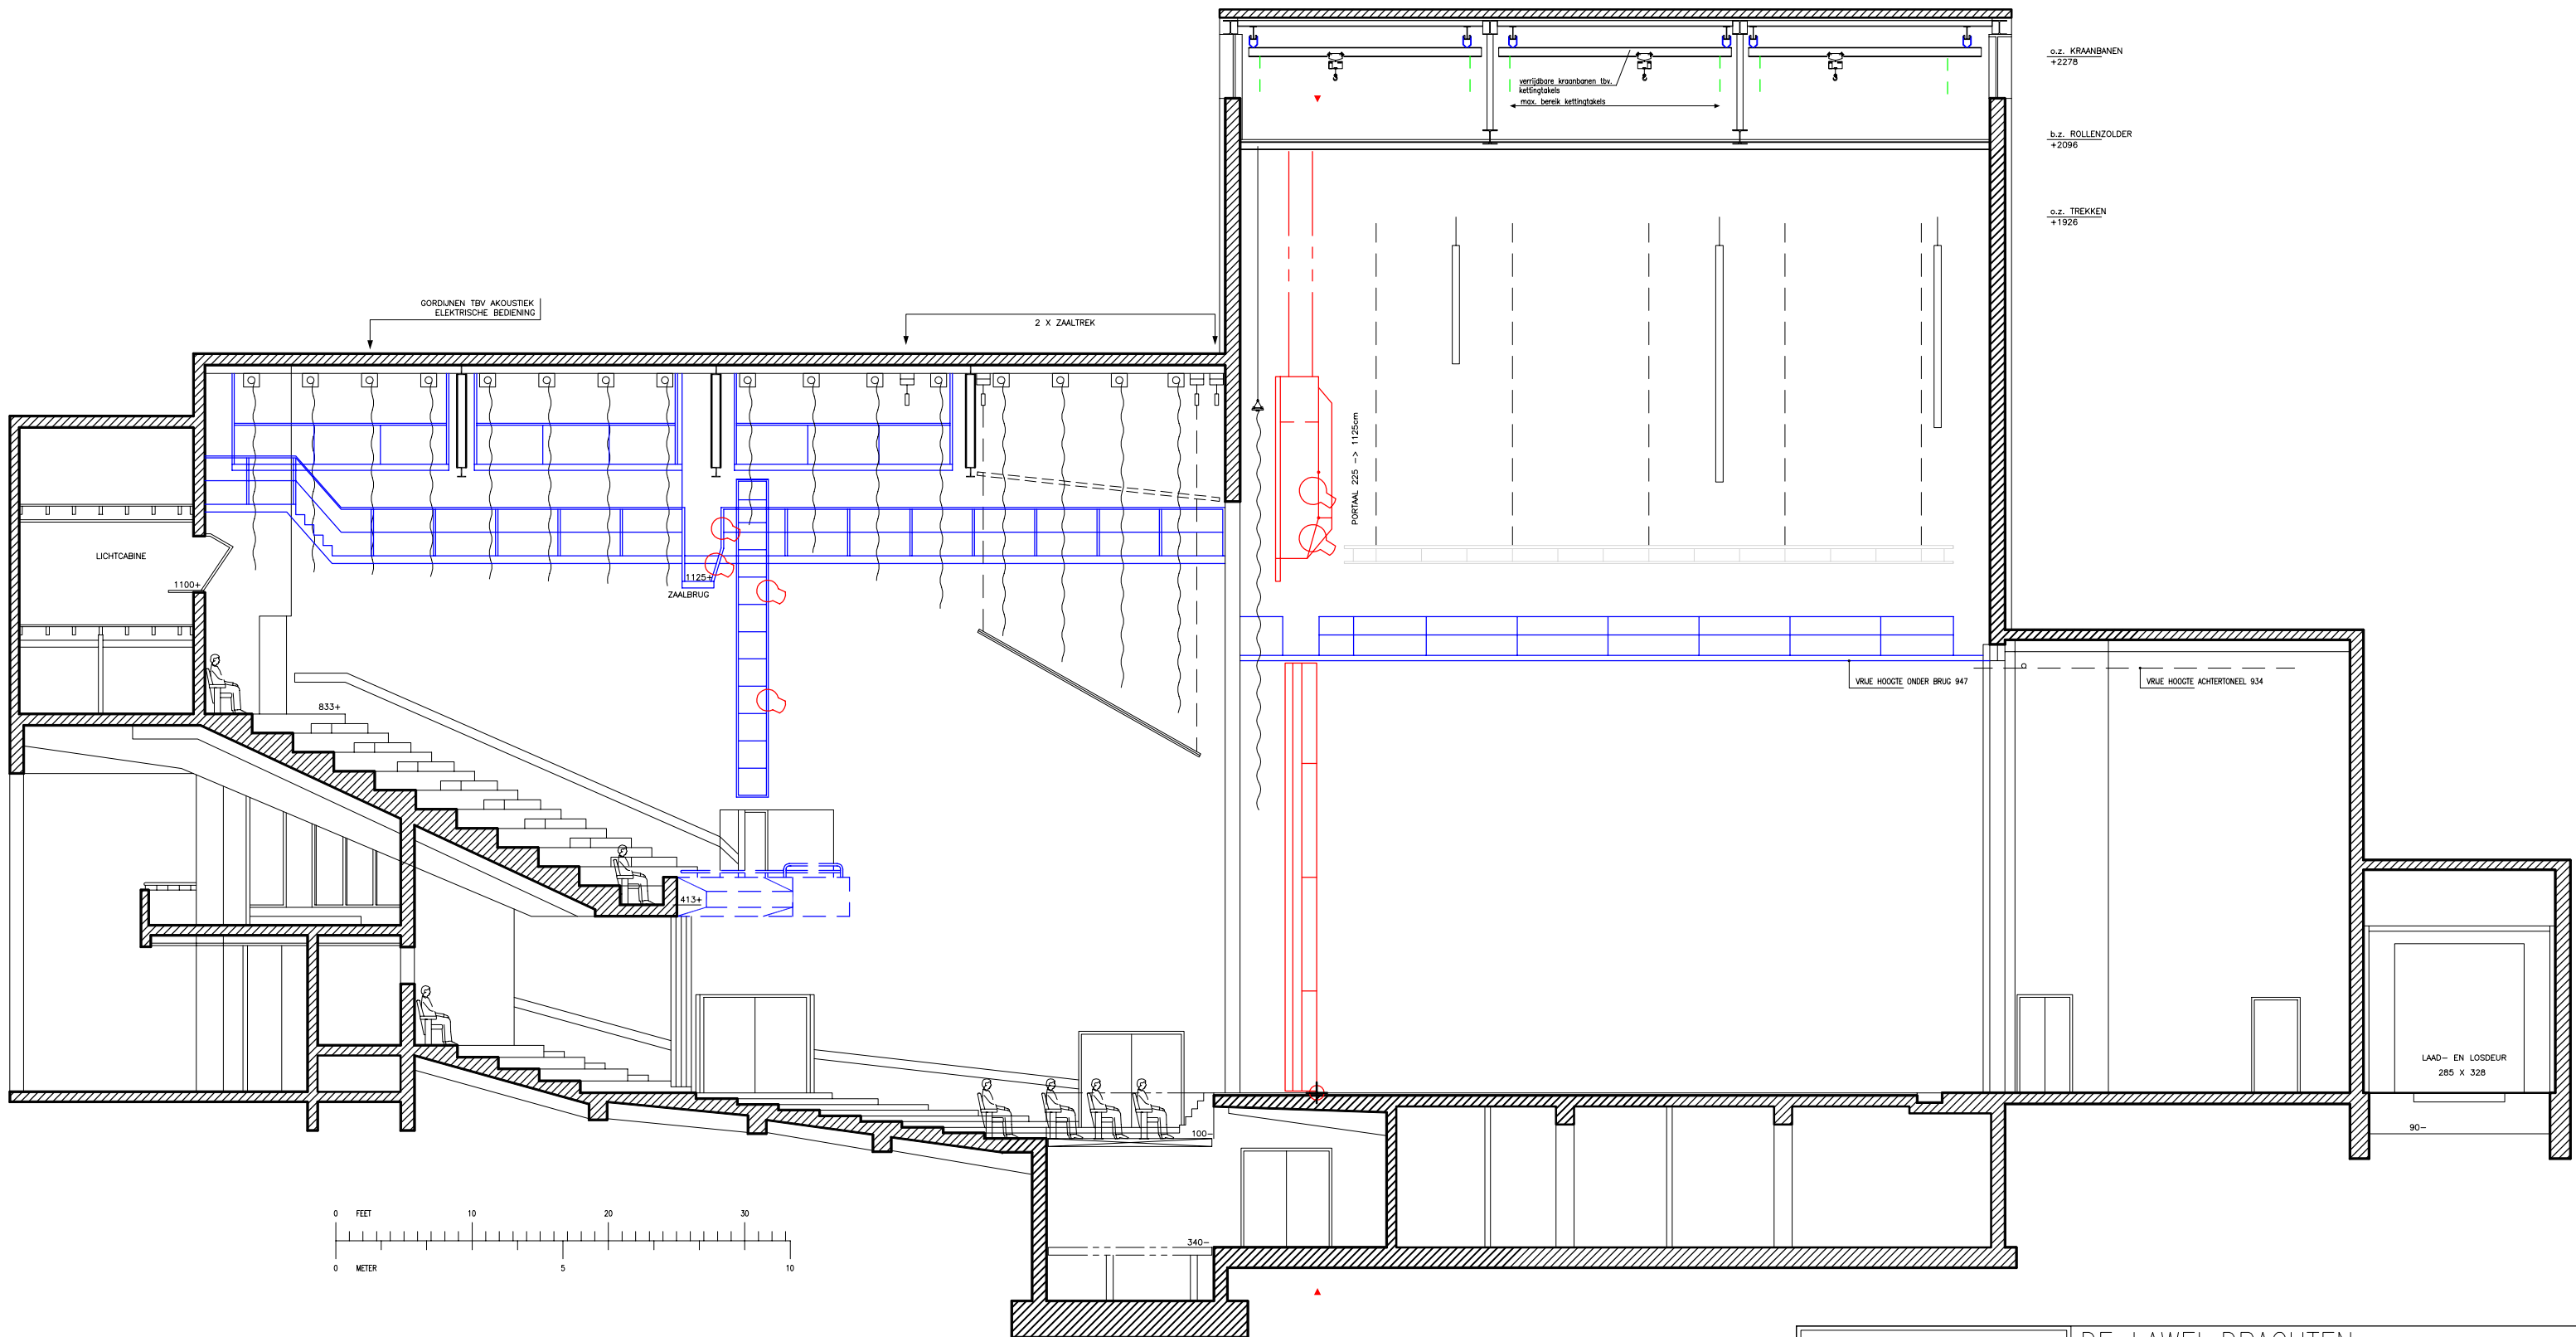

o.z. KRAANBANEN  
+2276

b.z. ROLLENZOLDER  
+2096

o.z. TREKKEN  
+1926

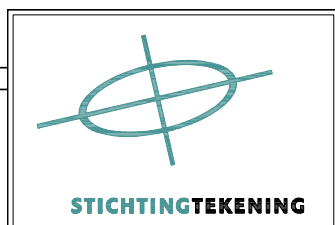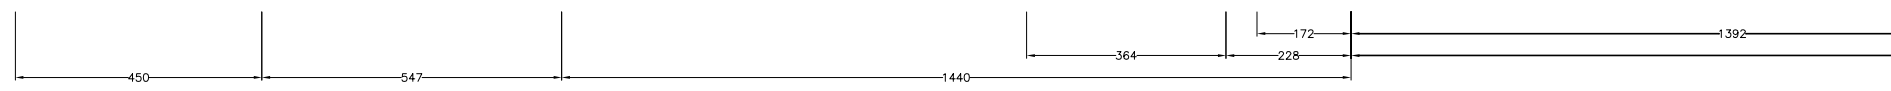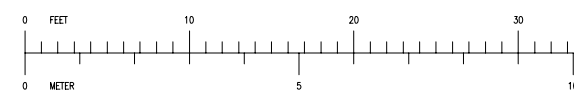

**DE LAWEI DRACHTEN**  
**GROTE ZAAL**  
**LANGSDOORSNEDE**

Schaal:	Formaat:	Eenheid: cm
Datum: 18-10-05	Get.: Bert Middelweerd	Fase: C
KORTE LEIDSEWARSSRAAT 12 1017 RC AMSTERDAM T 020-6266411 F 020-6266417		Tekeningnr. / Bestandsnaam: <b>DRA10aLD</b>