

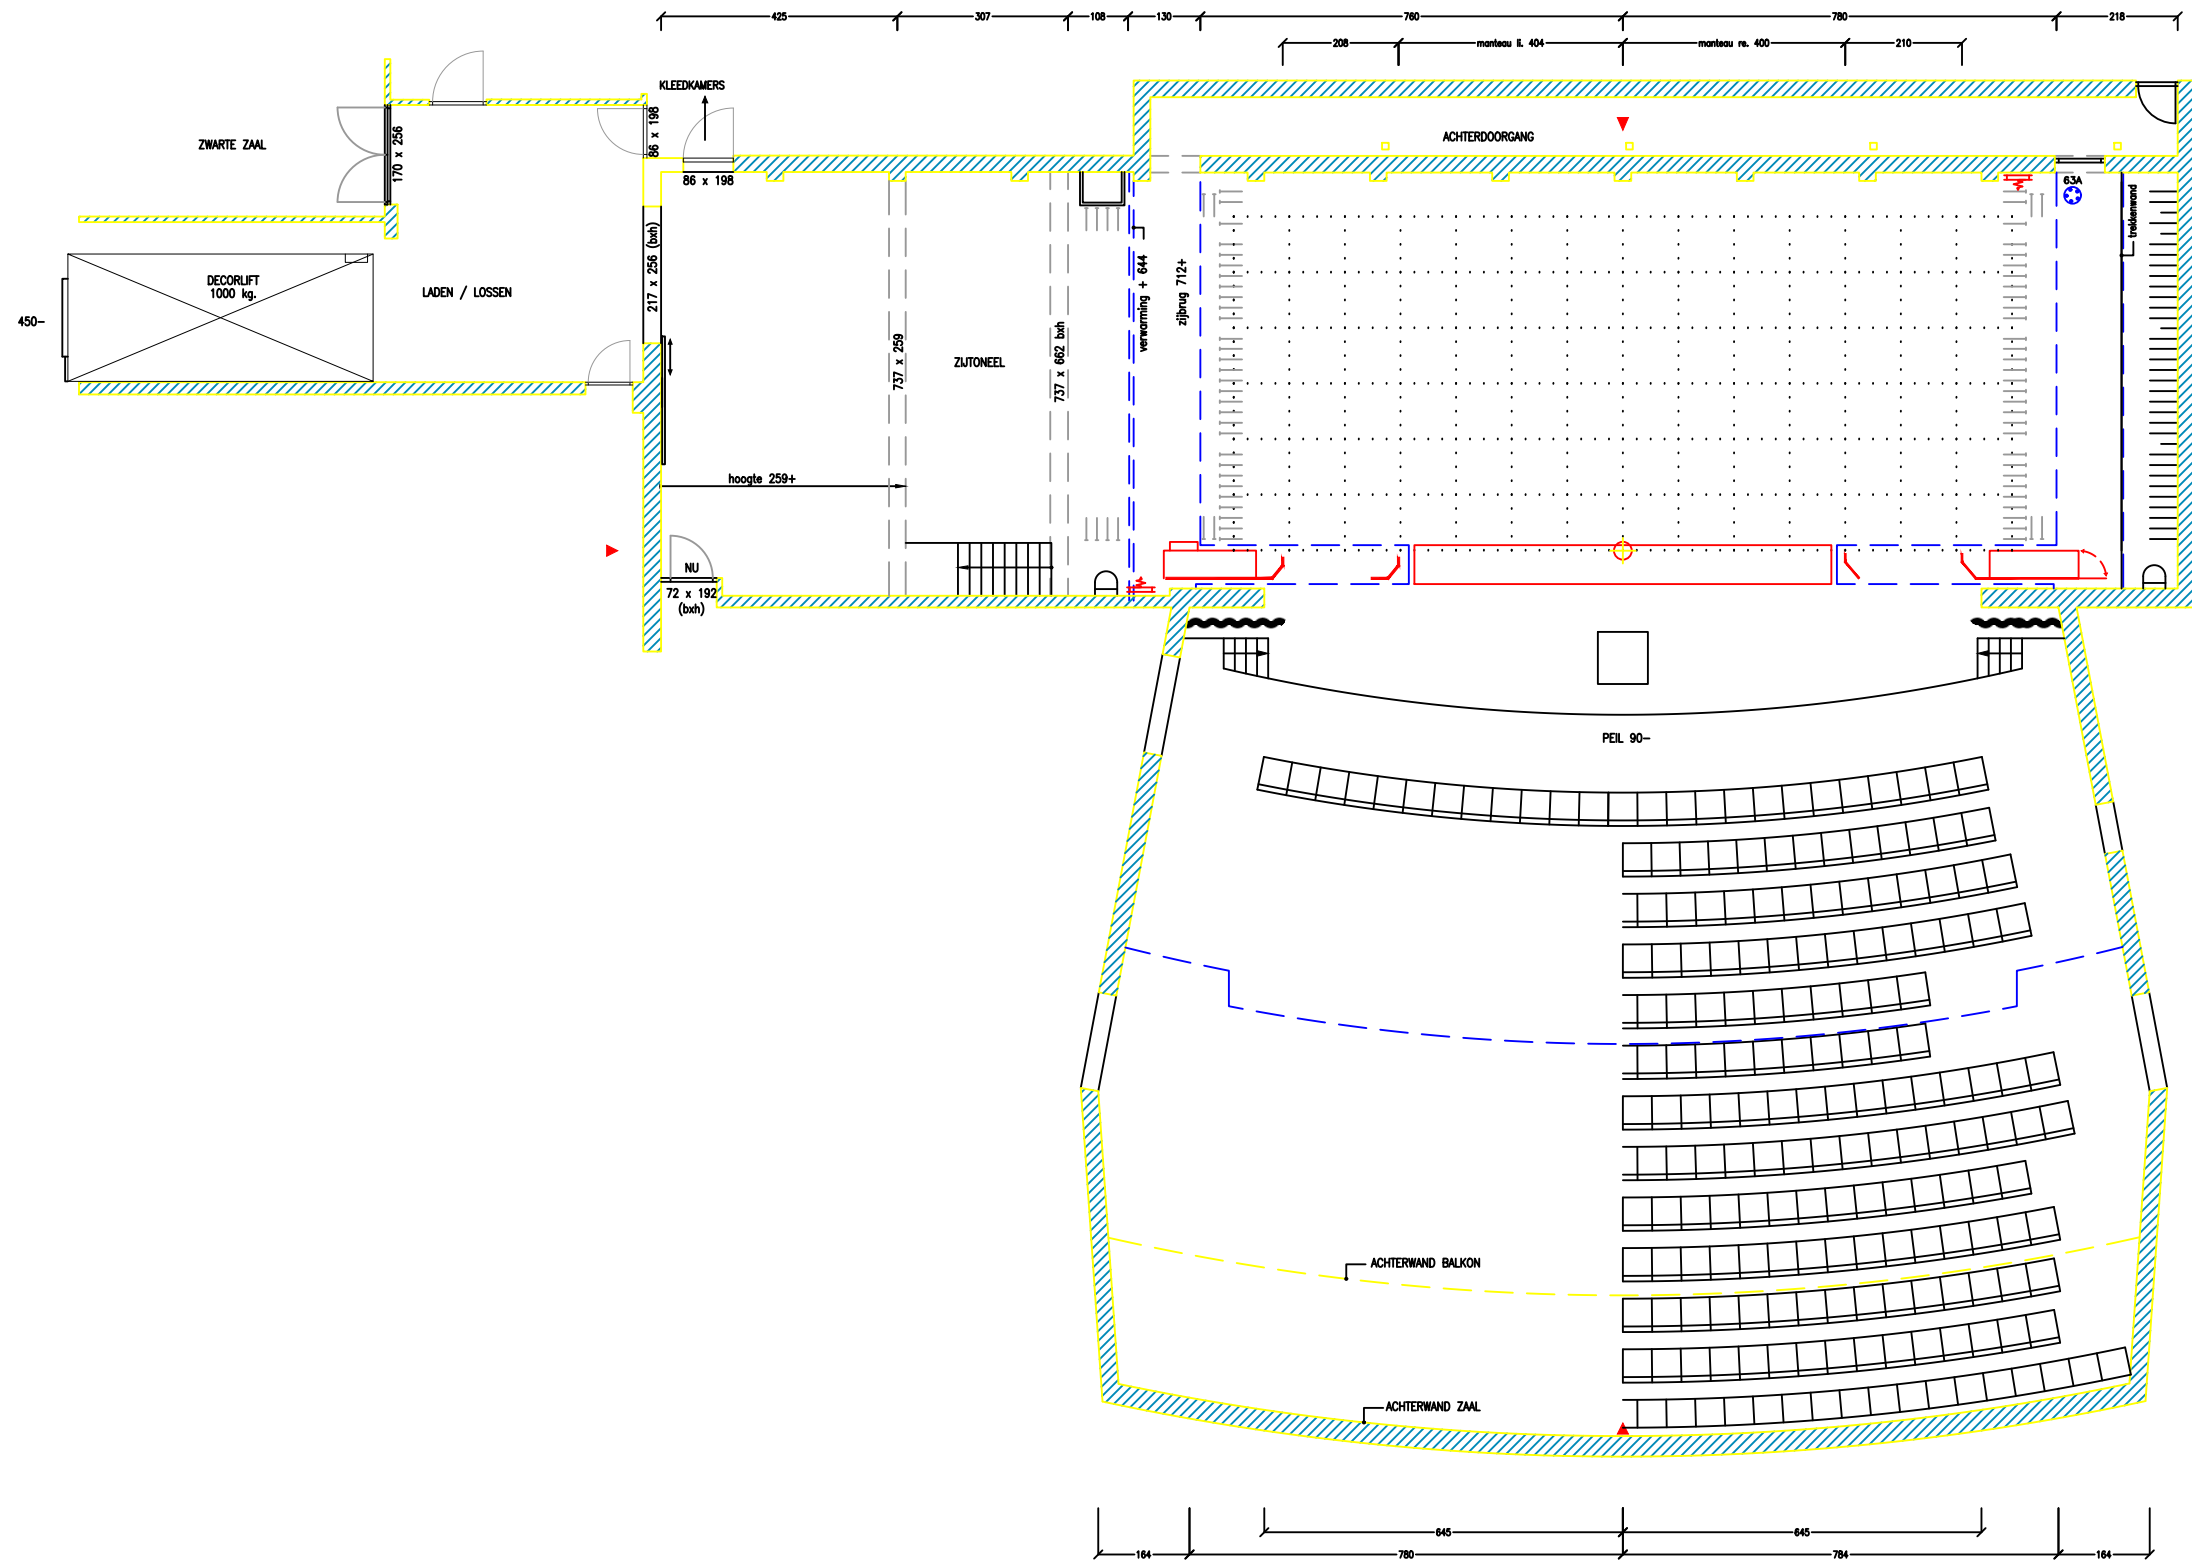


rodelengte: 1450
 trekhoogte 1223
 max. belastbaarheid 75 / 250 kg
 puntlast onder staalkabel: 130 kg
 puntlast tussen staalkabels: 70 kg
 S-draad H-O-H 350

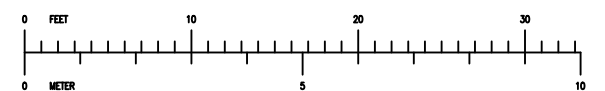

ZUTREK RE 2							
ZUTREK LI 1							
ZUTREK RE 2							
ZUTREK RE 1							

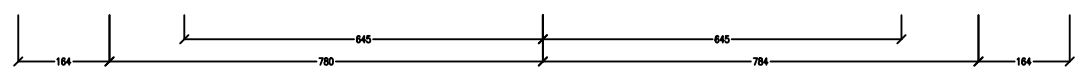

DE LAWEI DRACHTEN		
PLATTEGROND Roel Oostrazaal		
Schaal:	Formaat:	Eenheid: CM
Datum: 12-10-05	Get.: Bert Middelweerd	Fase: c
KORTE LEIDSEWARSSTRAAT 12 1017 RC AMSTERDAM T 020-6266411 F 020-6266417		Tekeningnr. / Bestandsnaam: DRA10bPL